


0 1 2 3 4 5 m

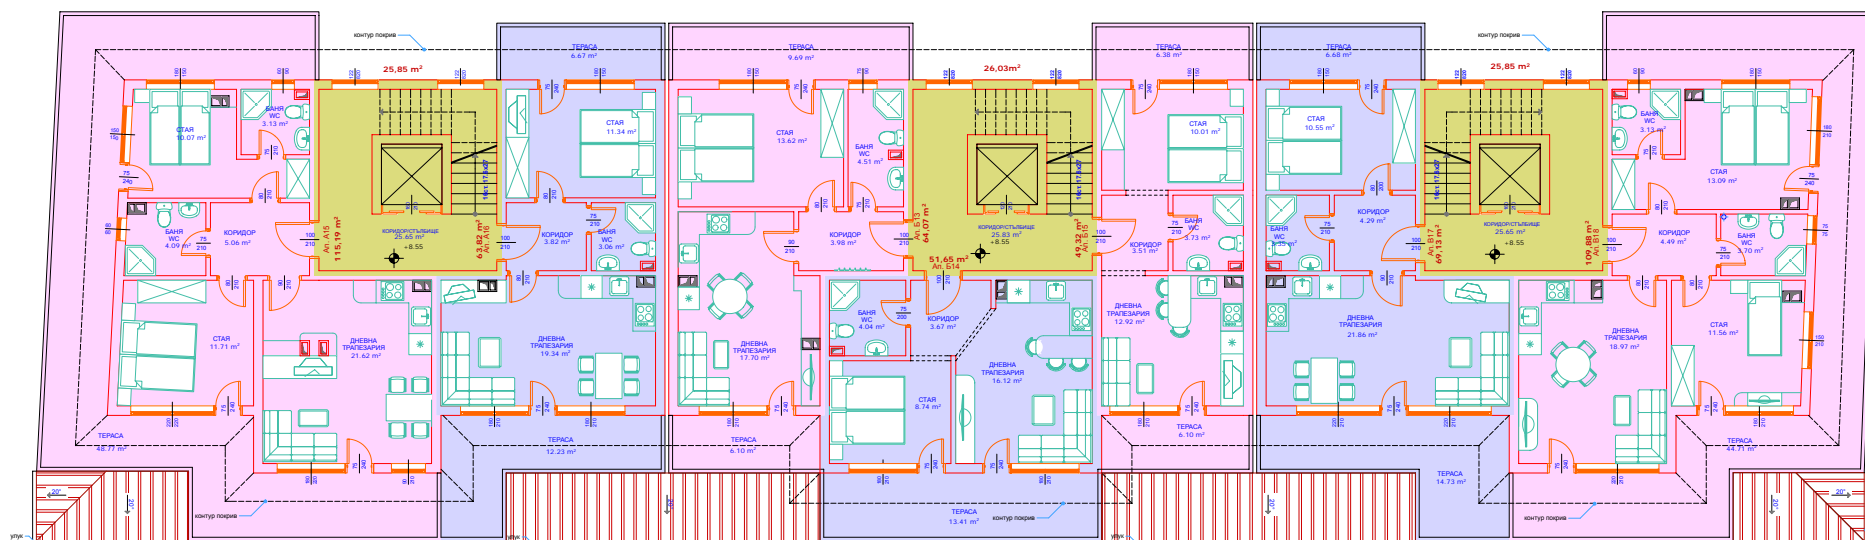

РАЗПРЕДЕЛЕНИЕ - КОТА +8.55

ЗП - 600.84 м.кв.  
РЗП - 3842.93 м.кв.

"ЕКСПРОЕКТ - С" ЕООД		ЖИЛИЩНА СГРАДА УТИ КХХ/11/ 12/16, кв.57, гр. Бяла	
Сметководител:	Възложител:	"ДИИ ЕС ДИИ" ЕООД	
инж. Р. Димитрова	ЧАСП	АРХИТЕКТУРА	ВАЗА
инж. П. Димитров	ТЪЛКОВИ:	инж. Симеон Симеонов	
инж. А. Топалов	Изпълнител:	П. Сусурванов	
инж. Д. Драгнева	Масш 200%	М 1:50	ИКАСТ 7/16